

LEGENDE

- basis
- perceelsgrenzen
 - gebouwen
 - perimeter van het RUP "Burm"

- grafisch plan - bestemmingen
- art. 1: landbouwgebied
 - art. 2: buffergebied

in zijn ontwerpversie gezien en voorlopig vastgesteld door de gemeenteraad van 26 februari 2015

de secretaris

de voorzitter

het College van Burgemeester en Schepenen bevestigt dat onderhavig plan in zijn ontwerpversie ter inzage van het publiek op het gemeentehuis werd neergelegd van 30 maart 2015 tot en met 28 mei 2015



de secretaris

de burgemeester

gezien en definitief vastgesteld door de gemeenteraad van

de secretaris

de voorzitter

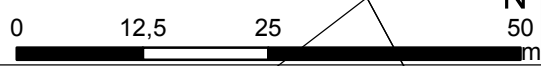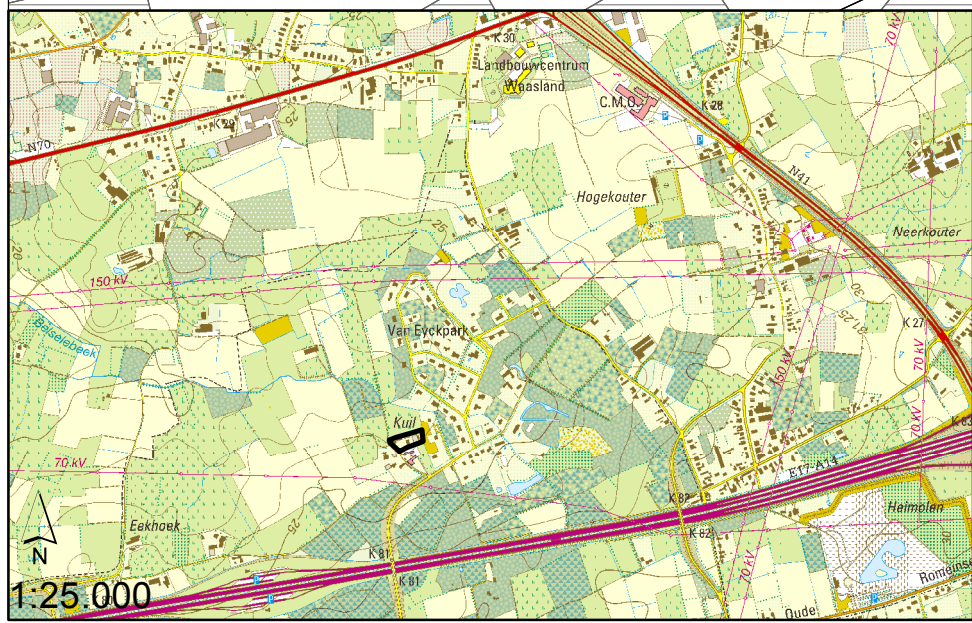

interwaas
 waasland in ontwikkeling
 intergemeentelijk samenwerkingsverband
 Land van Waas
 Lamstraat 113
 9100 Sint-Niklaas
 T. 03/780.52.00 - F. 03/780.52.19

**GRAFISCH PLAN
 RUP BURM**

Georgie Wauters
 Vera De Martelaere
 Ruimtelijk Planners

Bart Casier
 Directeur / Ruimtelijk Planner

schaal: 1:750
 datum: september 2015
 locatie: 08004_RUP_PL_6D
 bron: gebaseerd op GRB (toestand maart 2014) Waasmunster