


Overzichtsplaan

Versie 04/12/2007

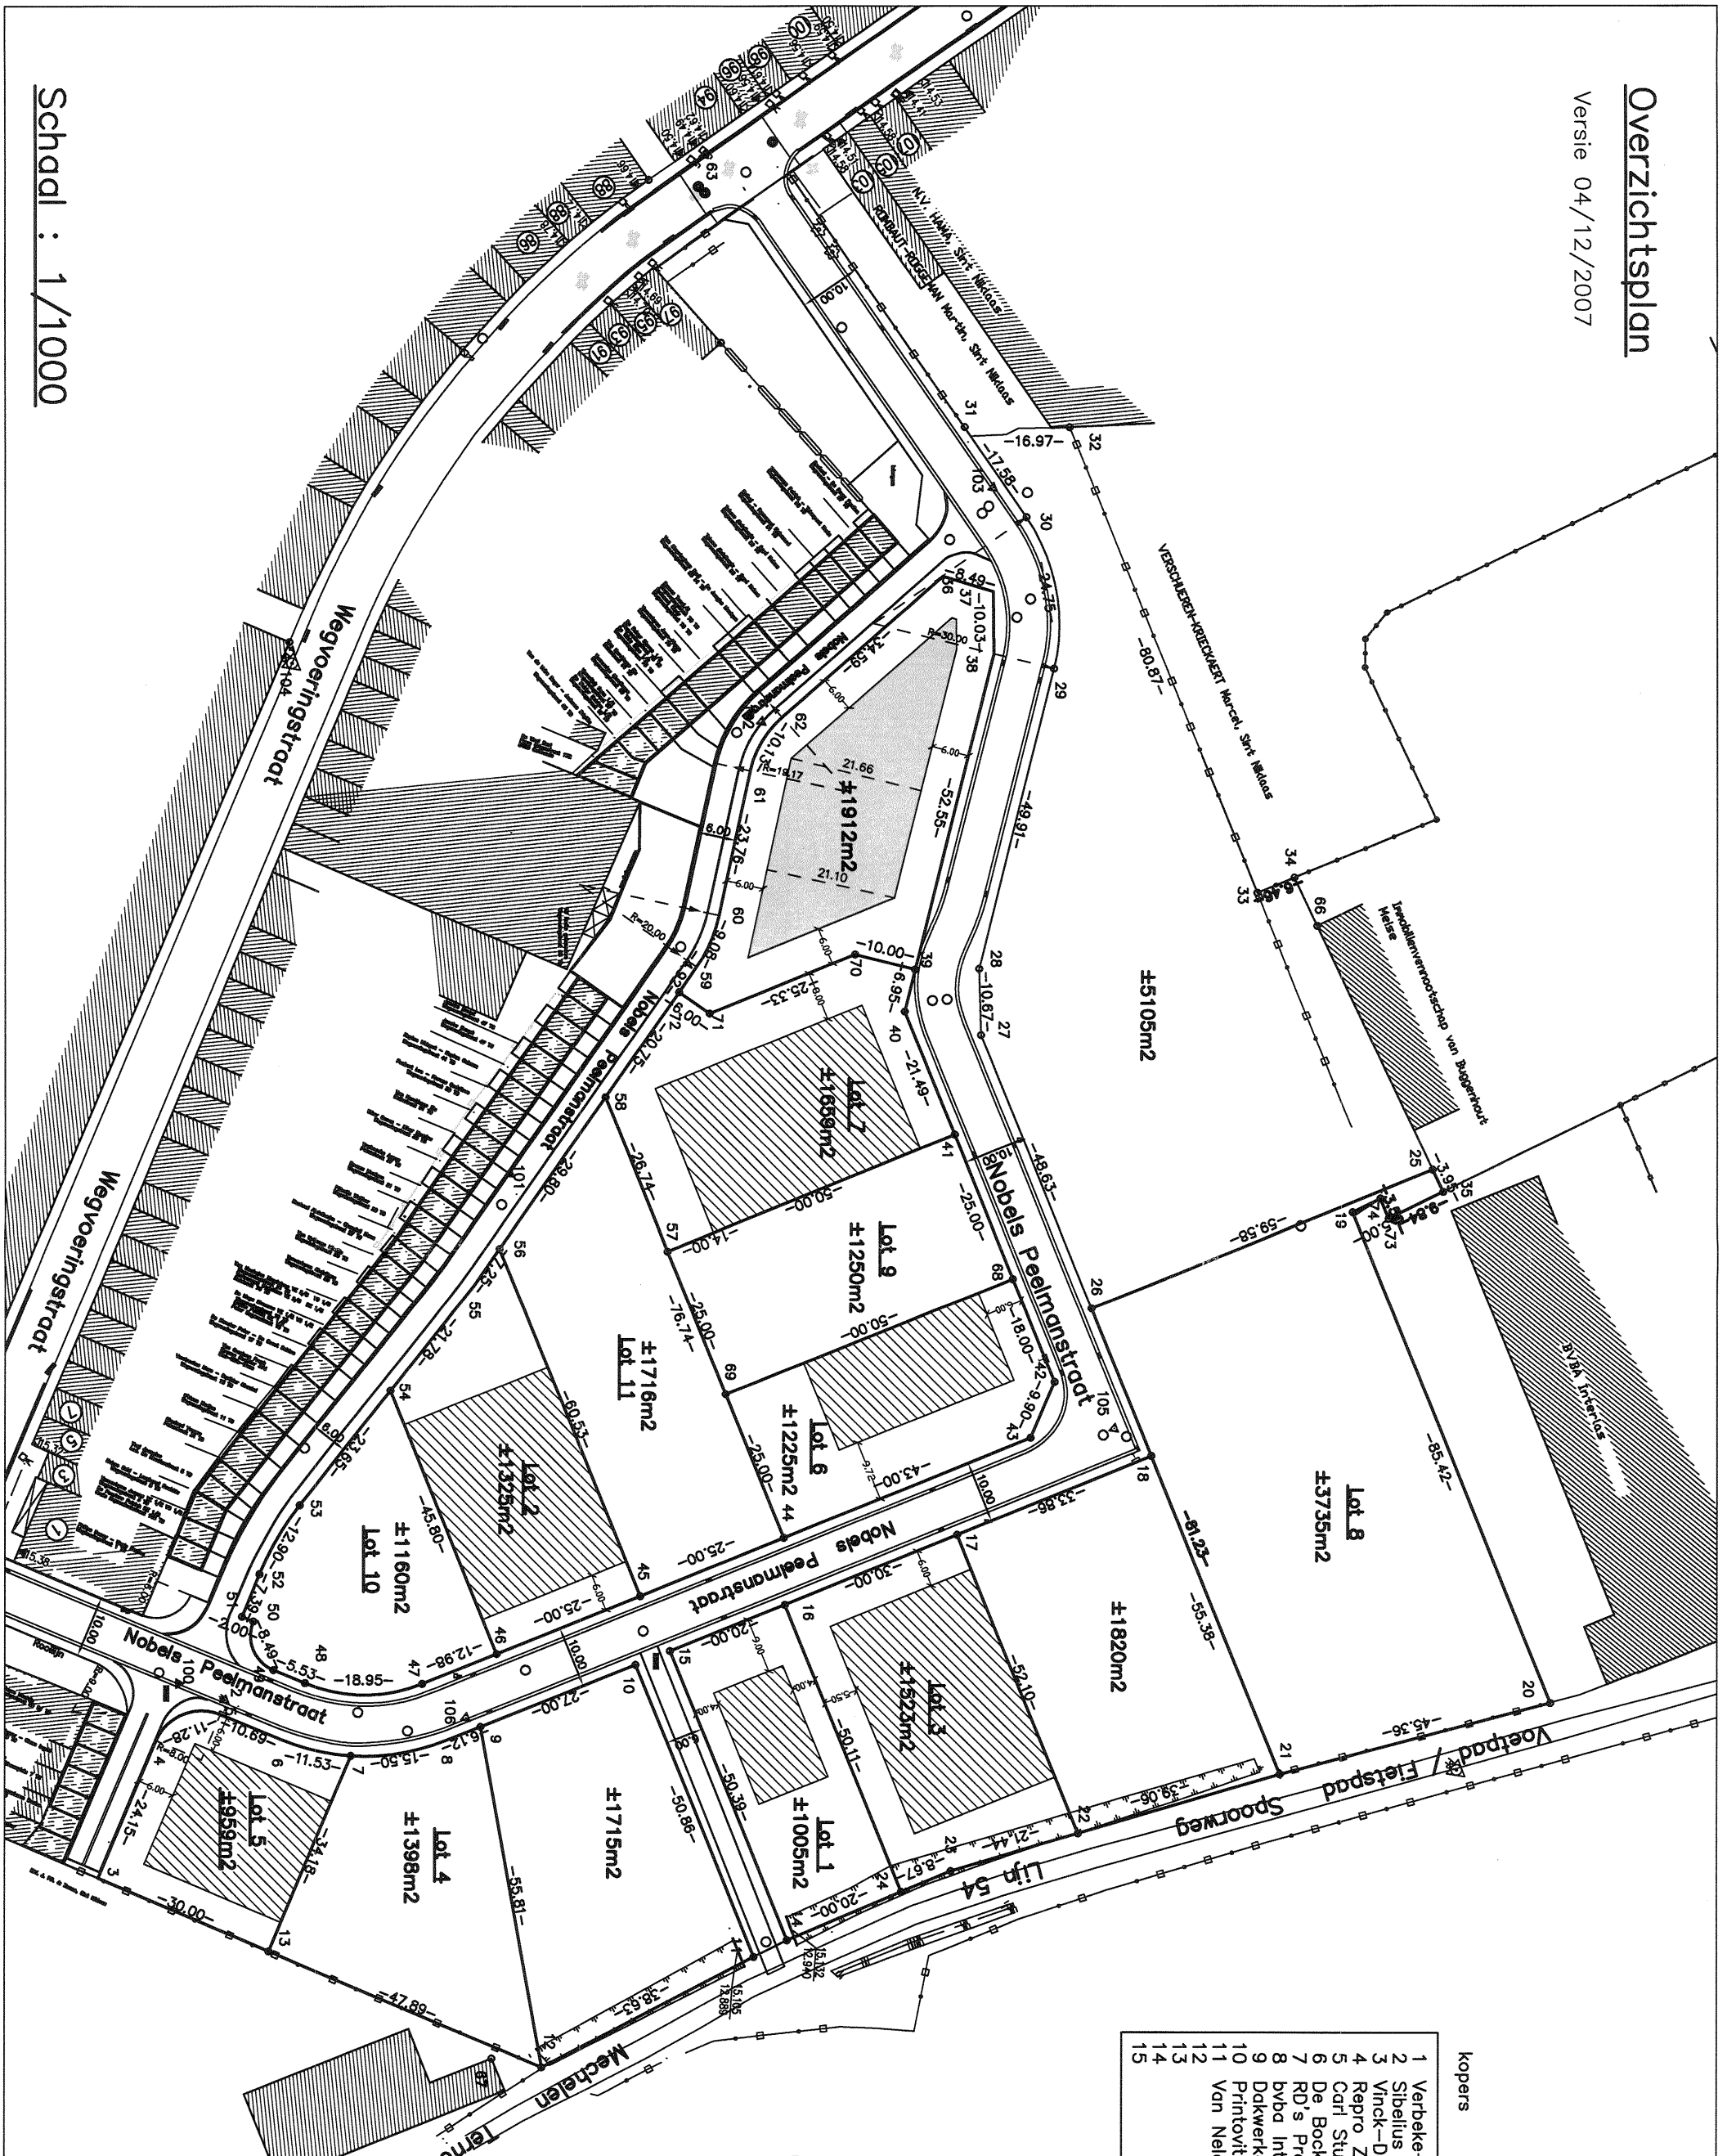

- kopers
- 1 Verbeke-Baltussen
 - 2 Sibelius
 - 3 Vinck-De Grave
 - 4 Repro Zaman bvba
 - 5 Carl Stuer Interieurs bvba
 - 6 De Bock-De Jonghe
 - 7 RD's Producten
 - 8 bvba Interfas
 - 9 Dakwerken Placquet & Co
 - 10 Printovyt NV
 - 11 Van Nele
 - 12
 - 13
 - 14
 - 15

RTAS B.V.B.A.
 Ingenieursbureau voor Infrastructuur,
 Ruimtelijke Ordening, Topografie,
 Architectuur en Stadplanning
 Pr. Van Noerenrooster, 13 - 3170 BEVEREN
 Tel. 0377803406 - Fax 0377710188

Schaal : 1/1000